

WSZYSTKIE WYMIARY PODANE BEZ MIANA SĄ W CENTYMETRACH
 ŚREDNICE PRZEWODÓW INSTALACYJNYCH W MILIMETRACH
 NIE WOLNO ODMIERZAĆ ŻADNYCH WYMIARÓW Z TEGO RYSUNKU
 OBOWIĄZKIEM WYKONAWCY ROBÓT JEST SPRAWDZIĆ
 WSZYSTKIE WYMIARY W NATURZE I PRZEKAZAĆ INFORMACJE
 O ZMIANACH W WYMIARACH DO BIURA ARCHITEKTONICZNEGO


ODDZIAŁ MILLENNIUM RETAIL

ZESTAWIENIE POMIESZCZEŃ - PARTER


NR POM.	NAZWA POM.	POM. [M2]	RODZ. CIĄN	RODZ. COK.	RODZ. SUF.	RODZ. POOL.
0.1	BALIA OPERACYJNA	93,5	M	J	02	2
0.2	POM. BANKOWY	5,9	M	TR	0A	TR
0.3	KONINKA	4,0	M	TR	0A	TR
0.4	POM. SEJF	10,5	M	TR	0A	TR
0.5	POKA. ROZUM	3,75	M	J	02	2
0.6	ARC. IN. JAM	3,00	M	TR	0A	TR
0.7	KLATKA SCIEŻONKA	10,1	M	TR	0A	TR
SUMA POWIERZCHNI POM.		140,75				
SUMA WSZYSTKICH POWIERZCHNI		182,02				

OZNACZENIA			
D	WYKŁADZINA DYWANOWA TOPWERT "1100-060328-651"	M	MALOWANIE
TR	TERAKOTA 30x30	C	CIAZINA
M	MALOWANIE	LA	LESTWA - BLACHA NIEODWIERNIA "GOT"
C	CIAZINA	S	SŁUPKI WOLFRAMOWE
SD	SŁUPIKI PODWIESZONY DORBIWA SŁUPKI DŁ. 1,50 M W SZEROKOŚCI 1,50 M	SP	SŁUPIKI PODWIESZONY Z PL'Y CIK
SA	SŁUPIKI AKRILICZNE	W	WYCIERACZKA


LEGENDA:

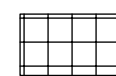


GRES 30x30cm
KOLOR JASNO SZARY
WG STANDARDU

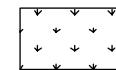

WYKŁADZINA DYWANOWA
topwert nr rev 1100-060328-651

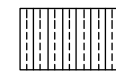

WYCIERACZKA "PEDIMAT" NA
PROFILACH ALUMINIOWYCH Z
WKŁADKĄ W KOLORZE GRAFITOWYM

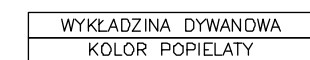

OPIS WYKOŃCZENIA POSADZKI



MIJSCA WYKOŃCZENIA ŚCIAN
SPÓSOB WYKOŃCZENIA ŚCIAN


FARBA (KOLOR POPIELATY) NCS S3000N - OPIS WYKOŃCZENIA ŚCIAN

FARBA (KOLOR GRAFITOWY) NCS S6500N

FOLIA Z NADRUKIEM

FOLIA PIASKOWANA ASLAN E200

ZAKRES OPRACOWANIA

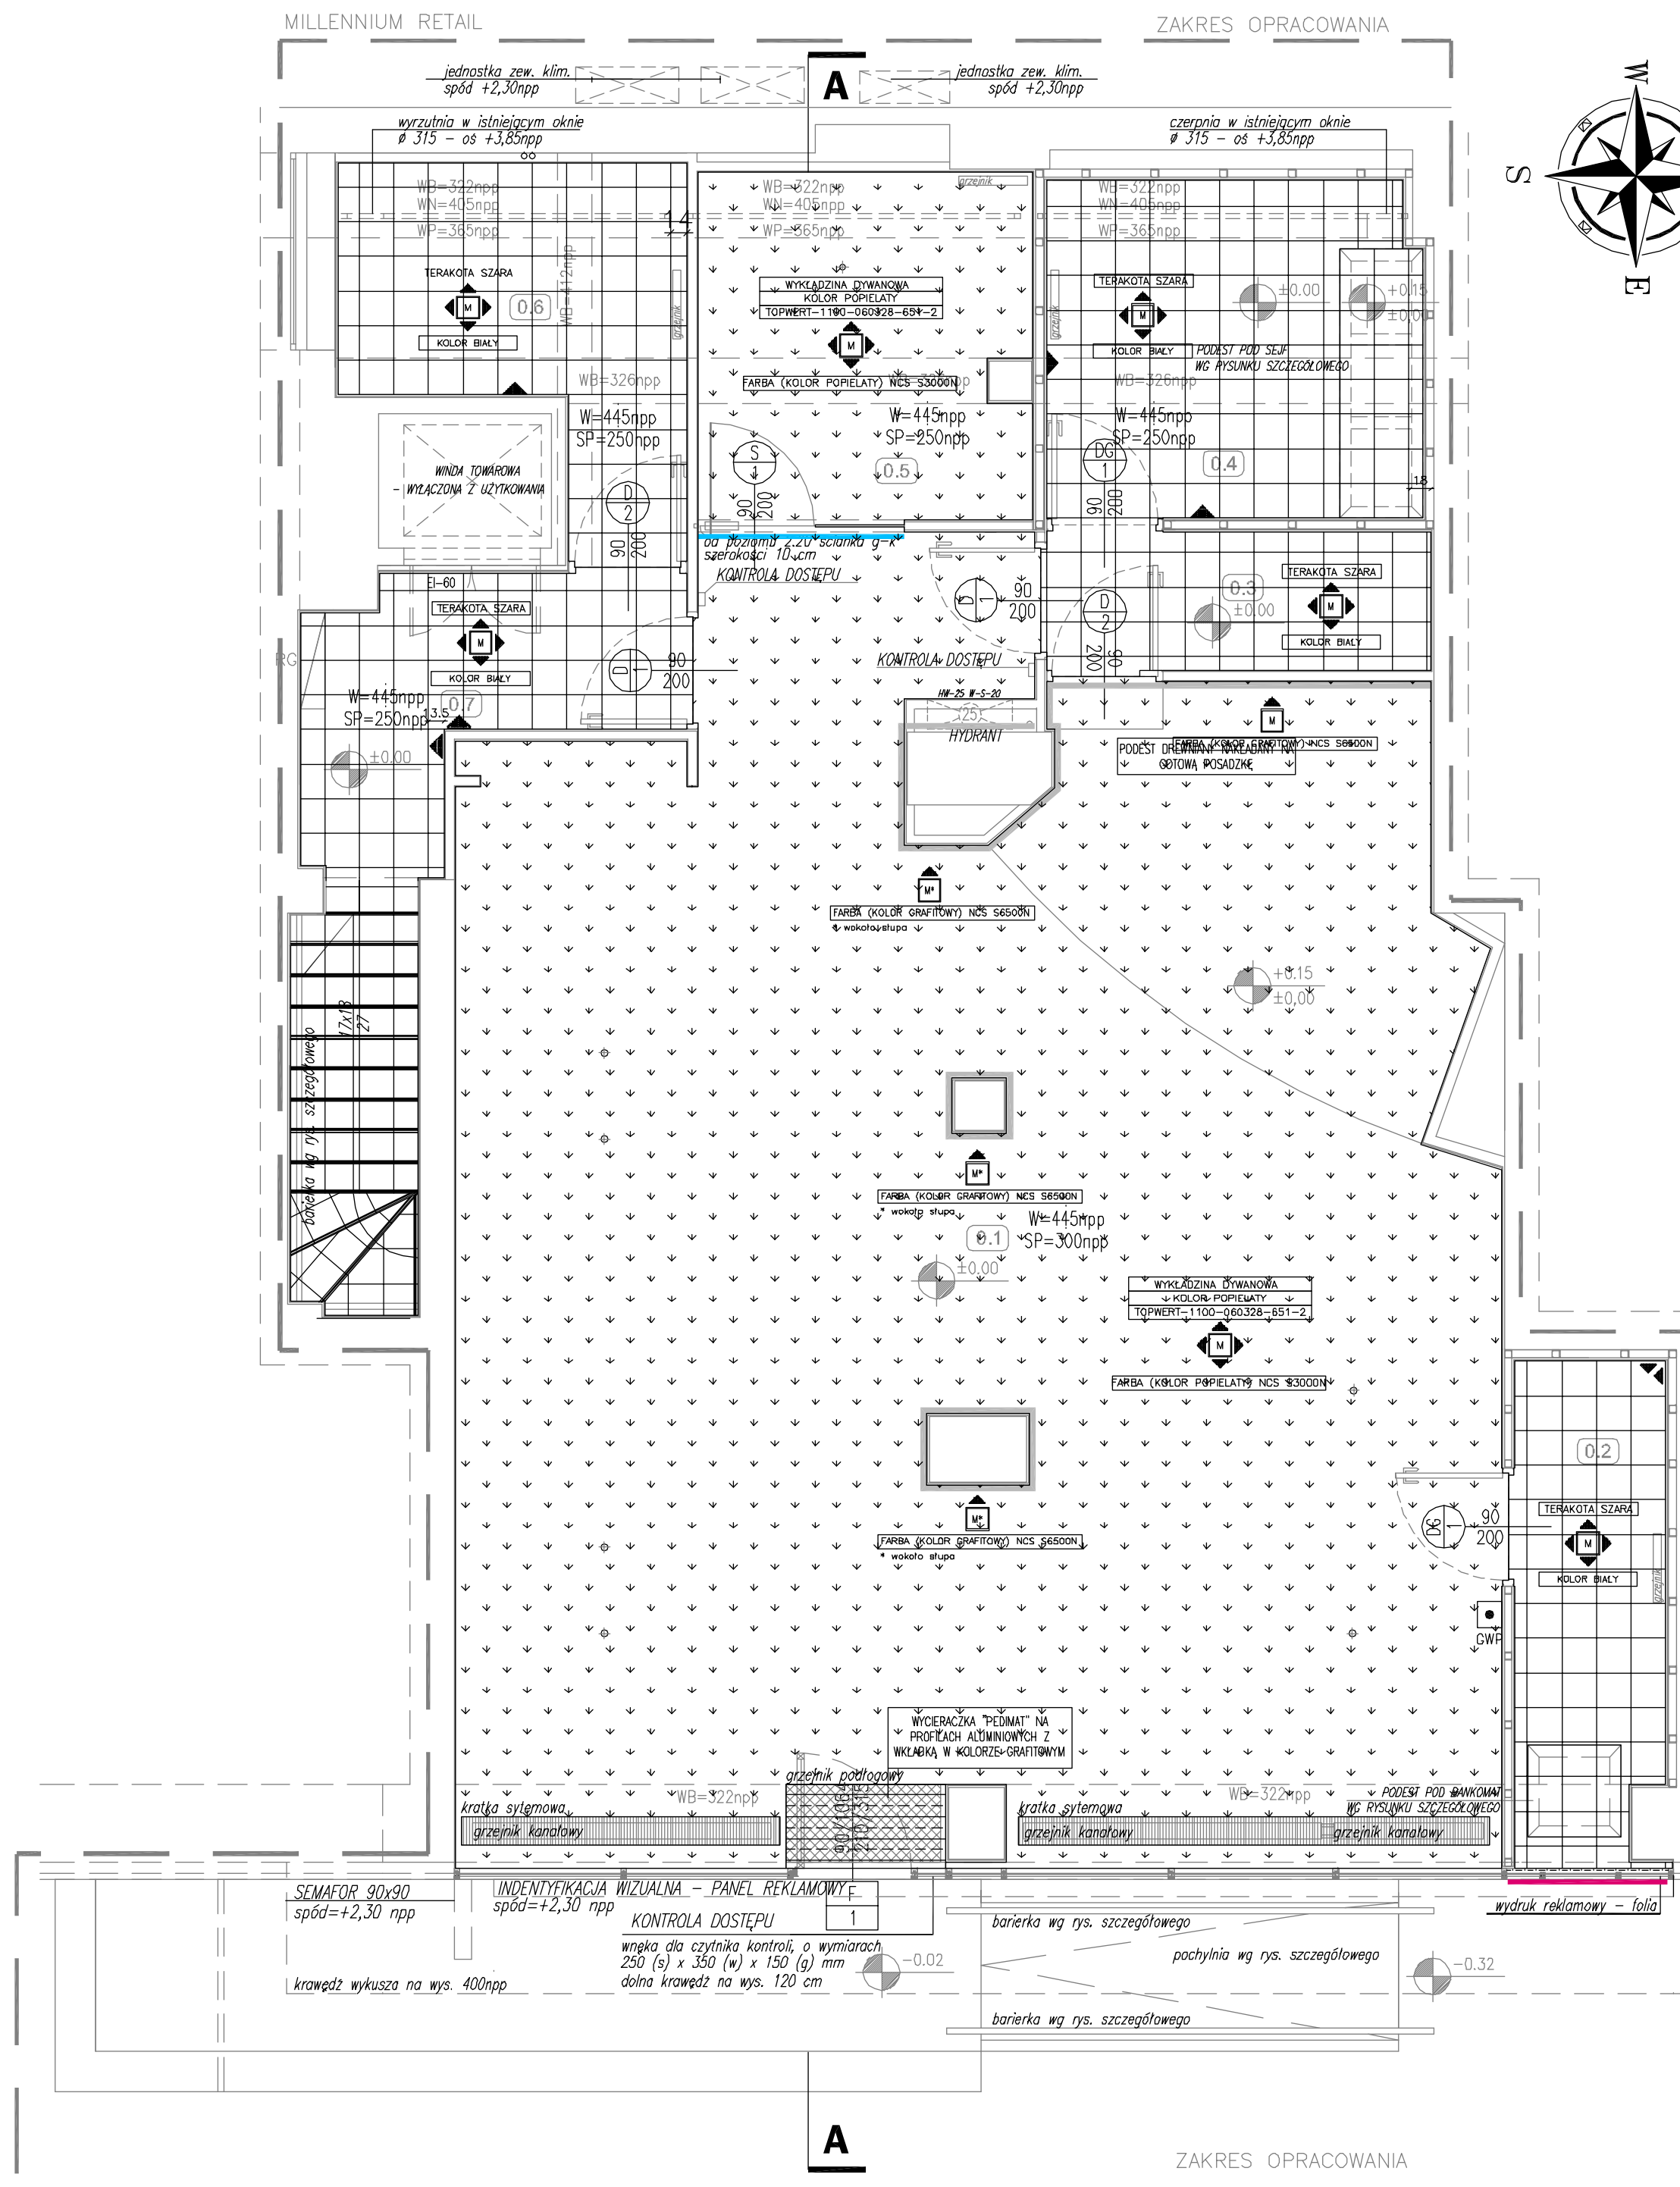

UWAGA !
 WSZYSTKIE ELEMENTY WYPOSAŻENIA ODZIAŁU BANKU
 WYKONAC ZGODNIE Z WYTYCZNYMI ZAWARTYMI W STANDARDZIE
 MILLENNIUM 2006 WRZĄC Z ANEKSEM Z 2007



STUDIO PROJEKTOWE ANNY KASPRZYK
 02-834 Warszawa, ul. Miłobędzka 23 tel/fax 844 88 81
 e-mail: spak@spak.com.pl www.spak.com.pl

Projektant arch. Anna KASPRZYK
 arch. Anna SIWEK, upr. nr 169/01/WŁ
 tech. Krzysztof SZALKOWSKI

Sprawdzający arch. Konrad STYKA
 nr upr.: Wa - 13/2000

Branża **ARCHITEKTURA**

PROJEKT BUDOWLANO-WYKONAWCZY

Temat PRZEBUDOWA LOKALU
 NA POTRZEBY ODZIAŁU BANKU MILLENNIUM
 W ŁODZI
 UL. PIOTRKOWSKA 1.83/1.87

Zawiera **RZUT POSADZEK, WYKOŃCZENIE ŚCIAN PARTER**

Skala 1:50 Data 11.2008 Nr. Rys. A/12 Rew. 00